



Stadt Mönchengladbach Katasteramt


Markt 11
41236 Mönchengladbach

Auszug aus dem Liegenschaftskataster

Flurkarte NRW 1:500

Flurstück: 120
Flur: 47
Gemarkung: Rheindahlen
Genholland 58, Mönchengladbach

Erstellt: 13.02.2023
Zeichen: 2023-AU-0261

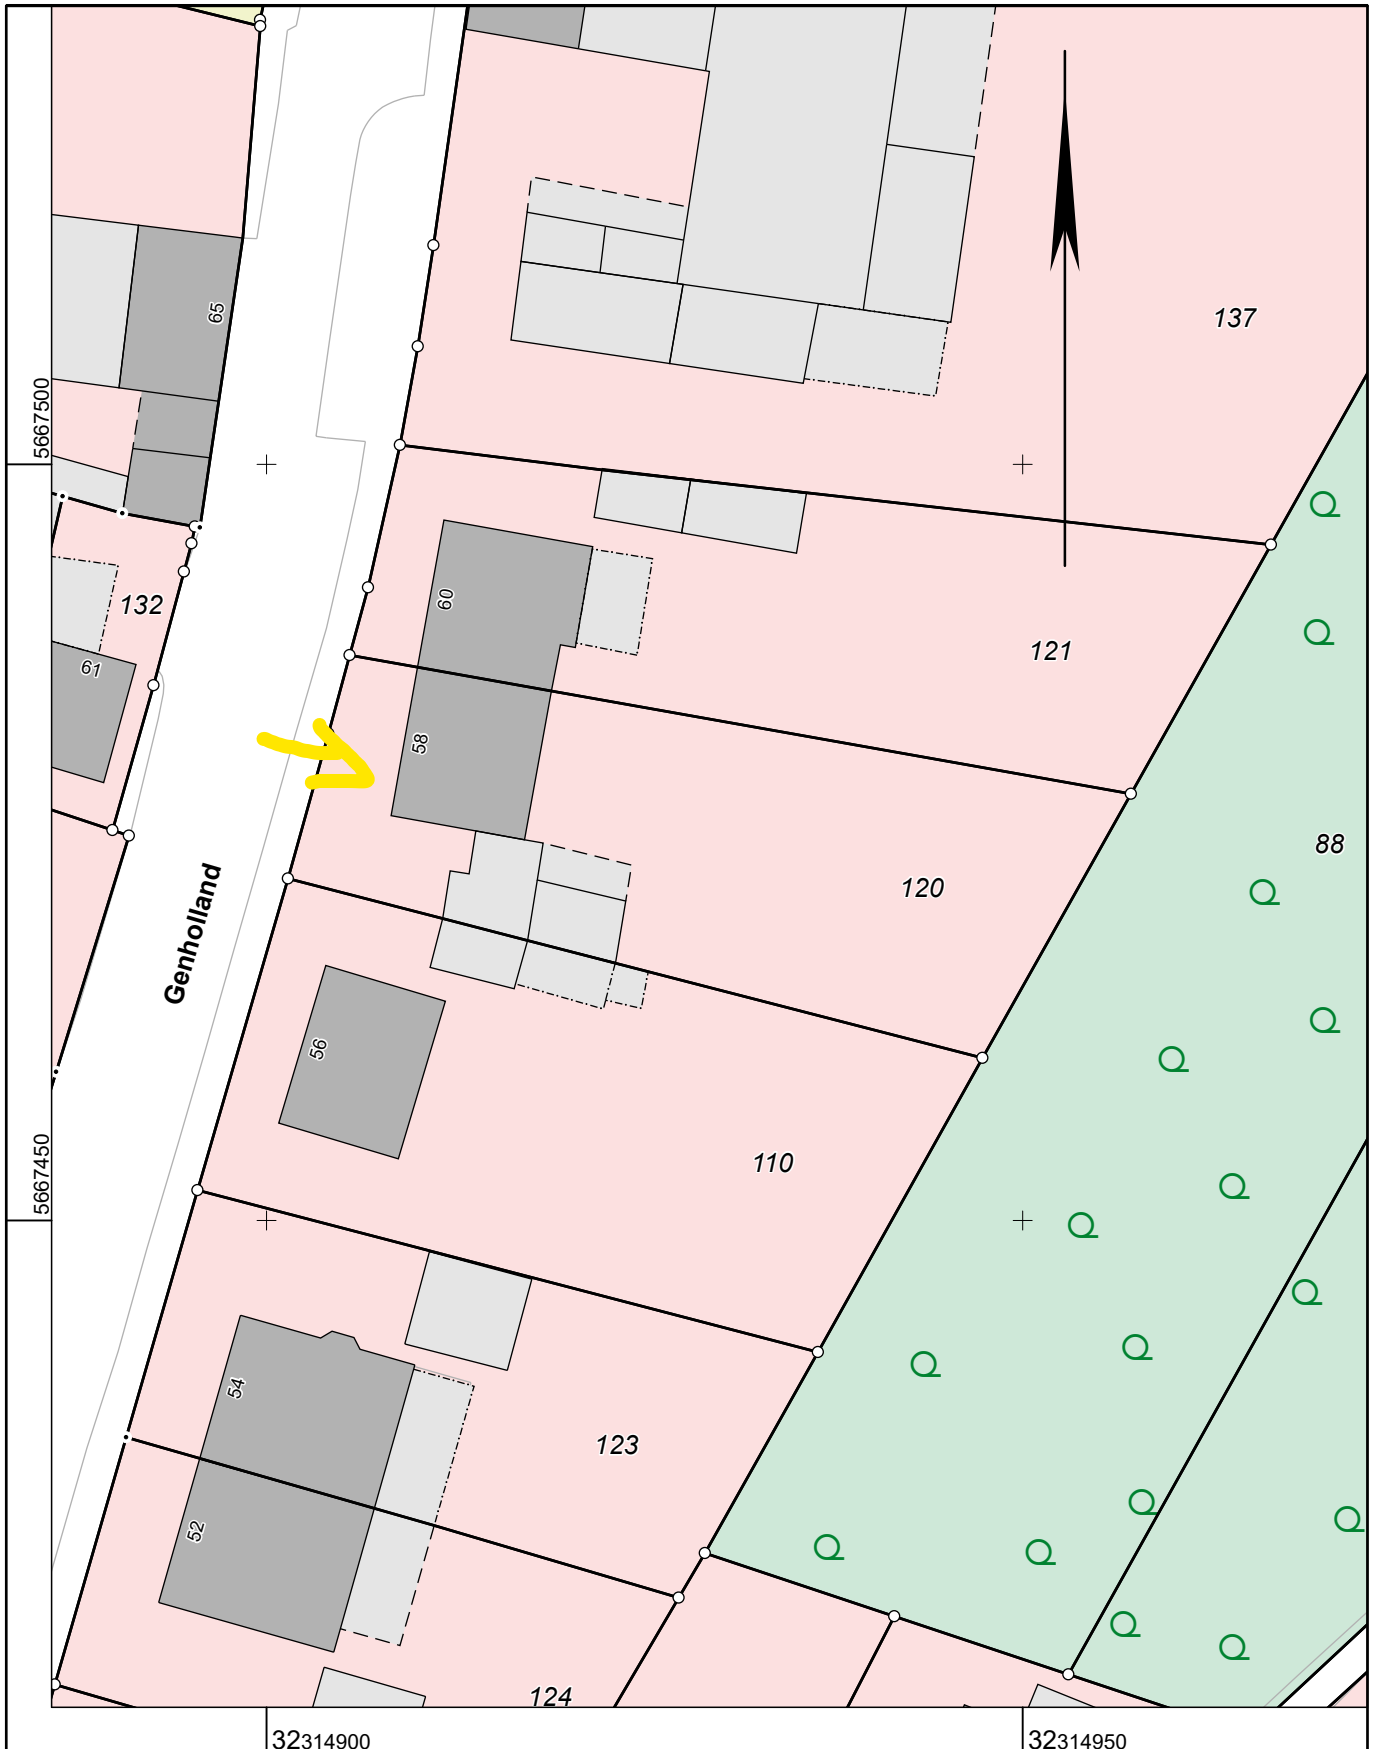

Maßstab 1 : 500

5 10 15 20 25 Meter

Die Nutzung dieses Auszuges ist im Rahmen des § 11 (1) DVOzVermKatG NRW zulässig. Zuwiderhandlungen werden nach § 27 VermKatG NRW verfolgt.