



Stadt Mönchengladbach Katasteramt


Markt 11
41236 Mönchengladbach

Auszug aus dem Liegenschaftskataster

Flurkarte NRW 1:500

Flurstück: 16
Flur: 92
Gemarkung: Odenkirchen
Mülgaustraße 233, Mönchengladbach

Erstellt: 14.09.2023
Zeichen: 2023-AU-1581

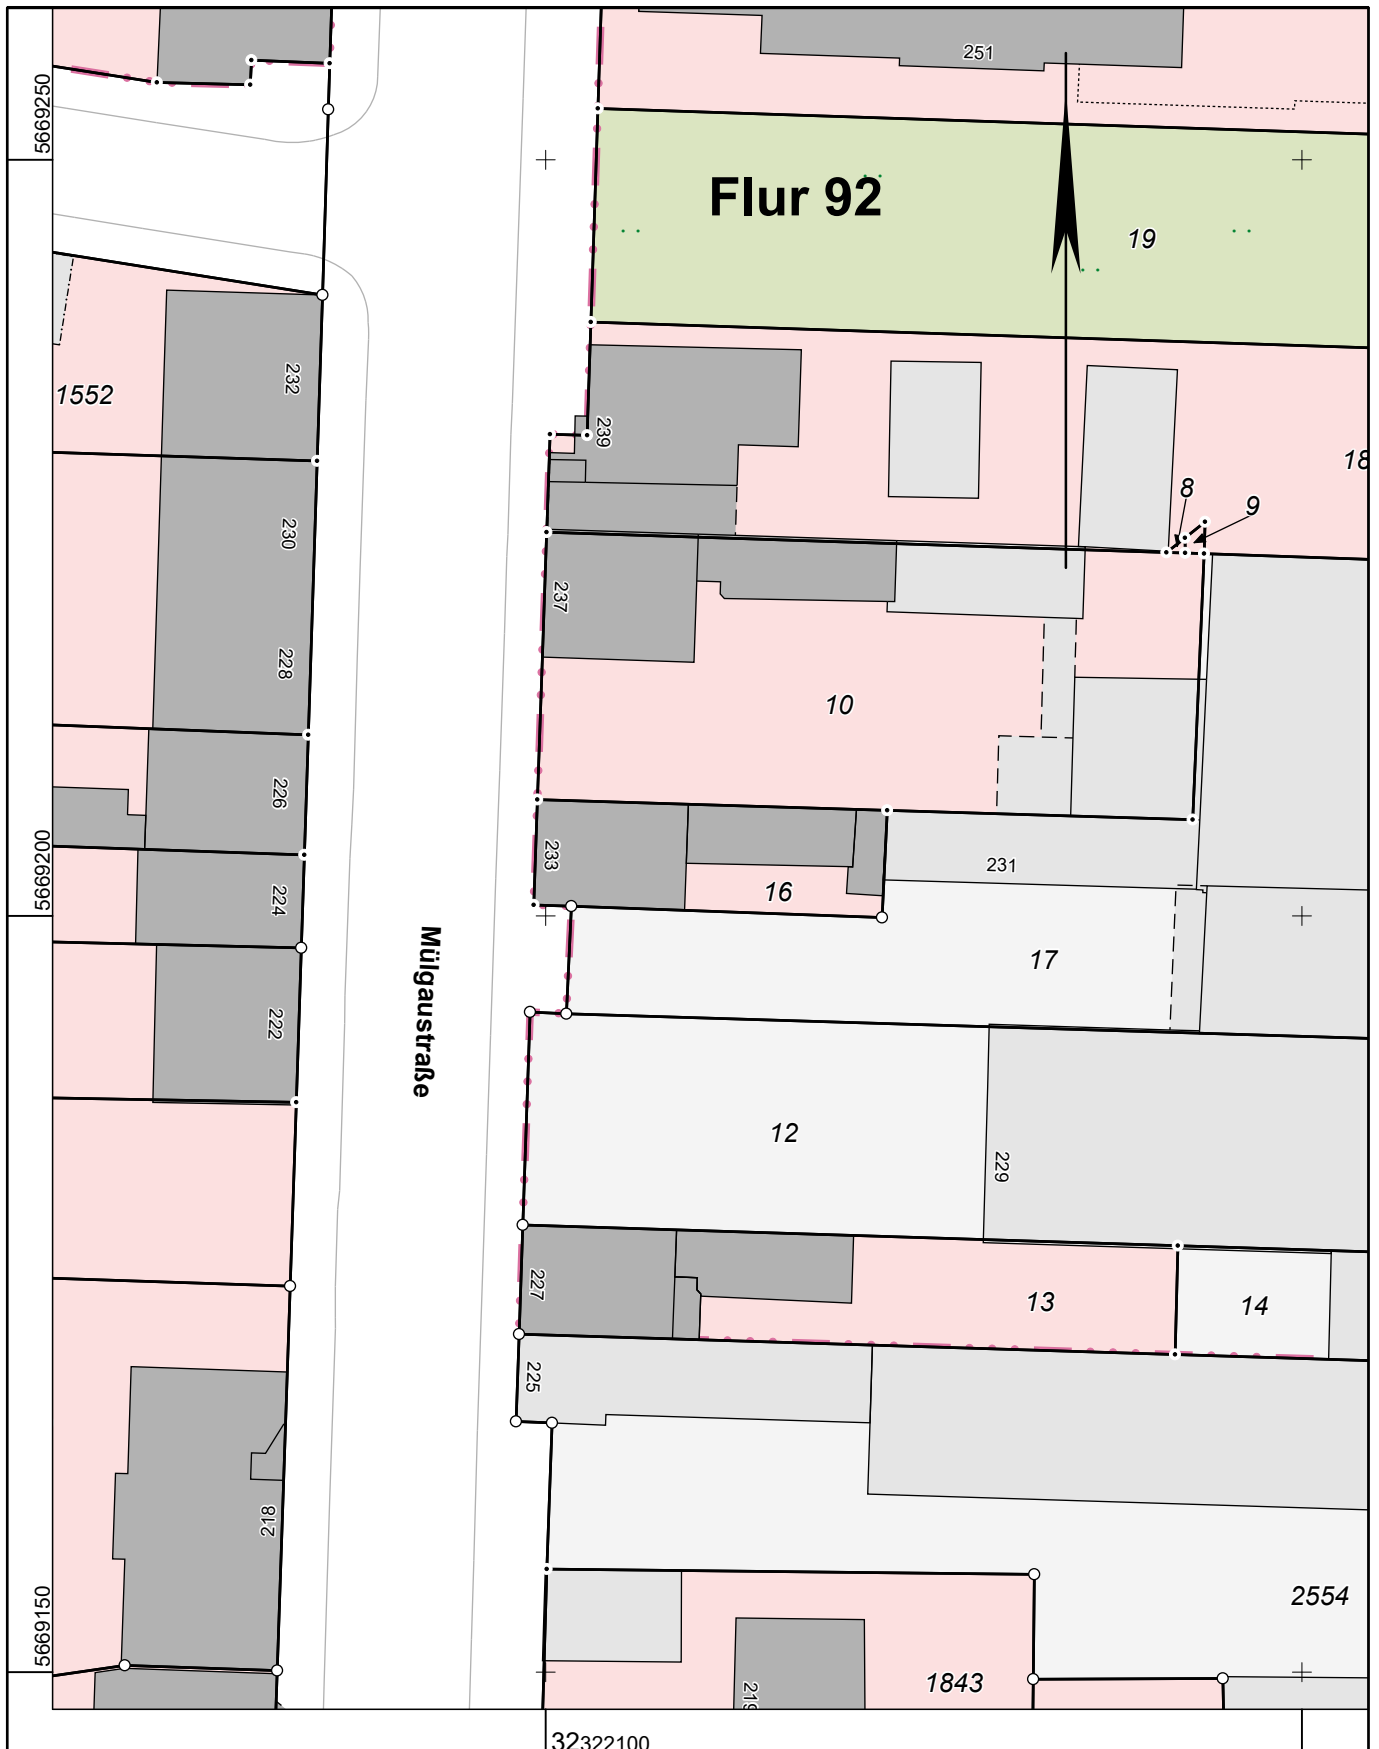

Maßstab 1 : 500

5 10 15 20 25 Meter

Die Nutzung dieses Auszuges ist im Rahmen des § 11 (1) DVOzVermKatG NRW zulässig. Zuwiderhandlungen werden nach § 27 VermKatG NRW verfolgt.