



Gartenansicht Anbau

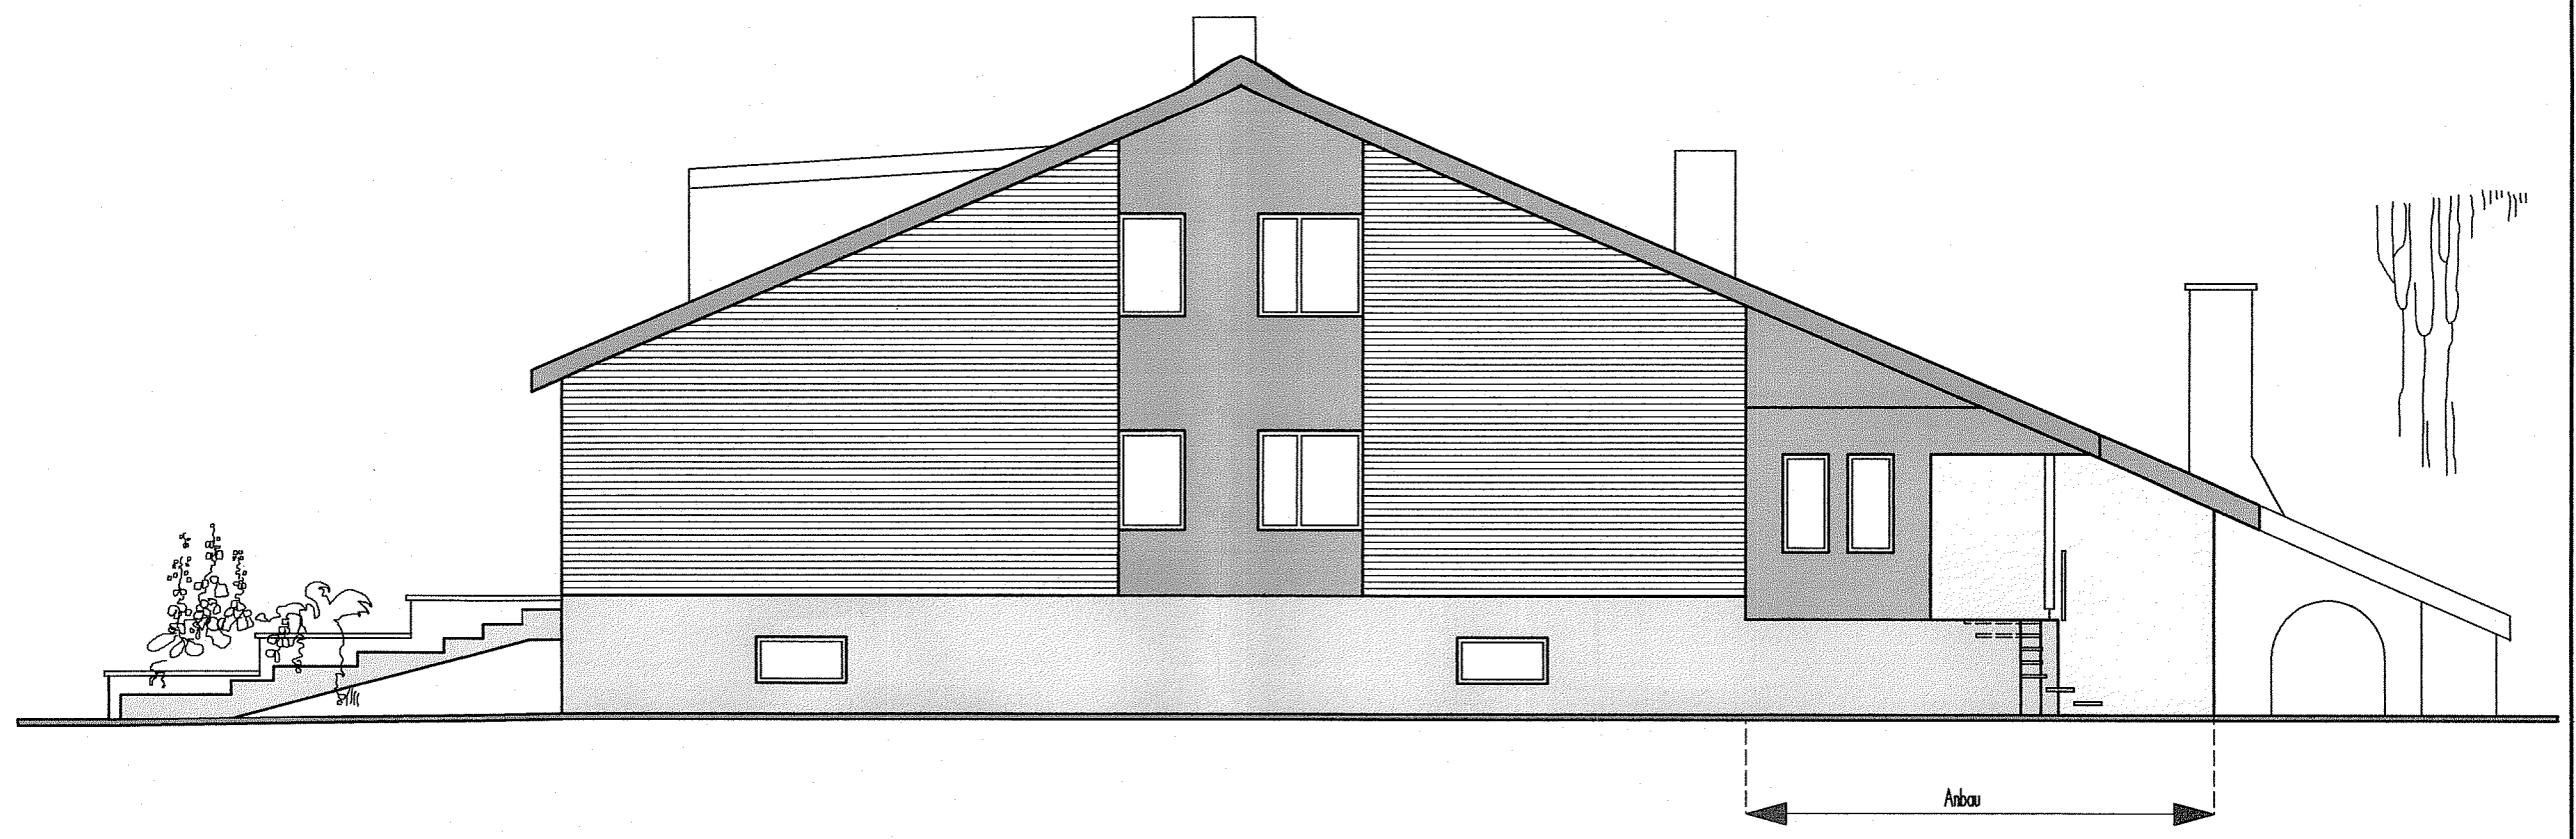

Seitenansicht-Anbau

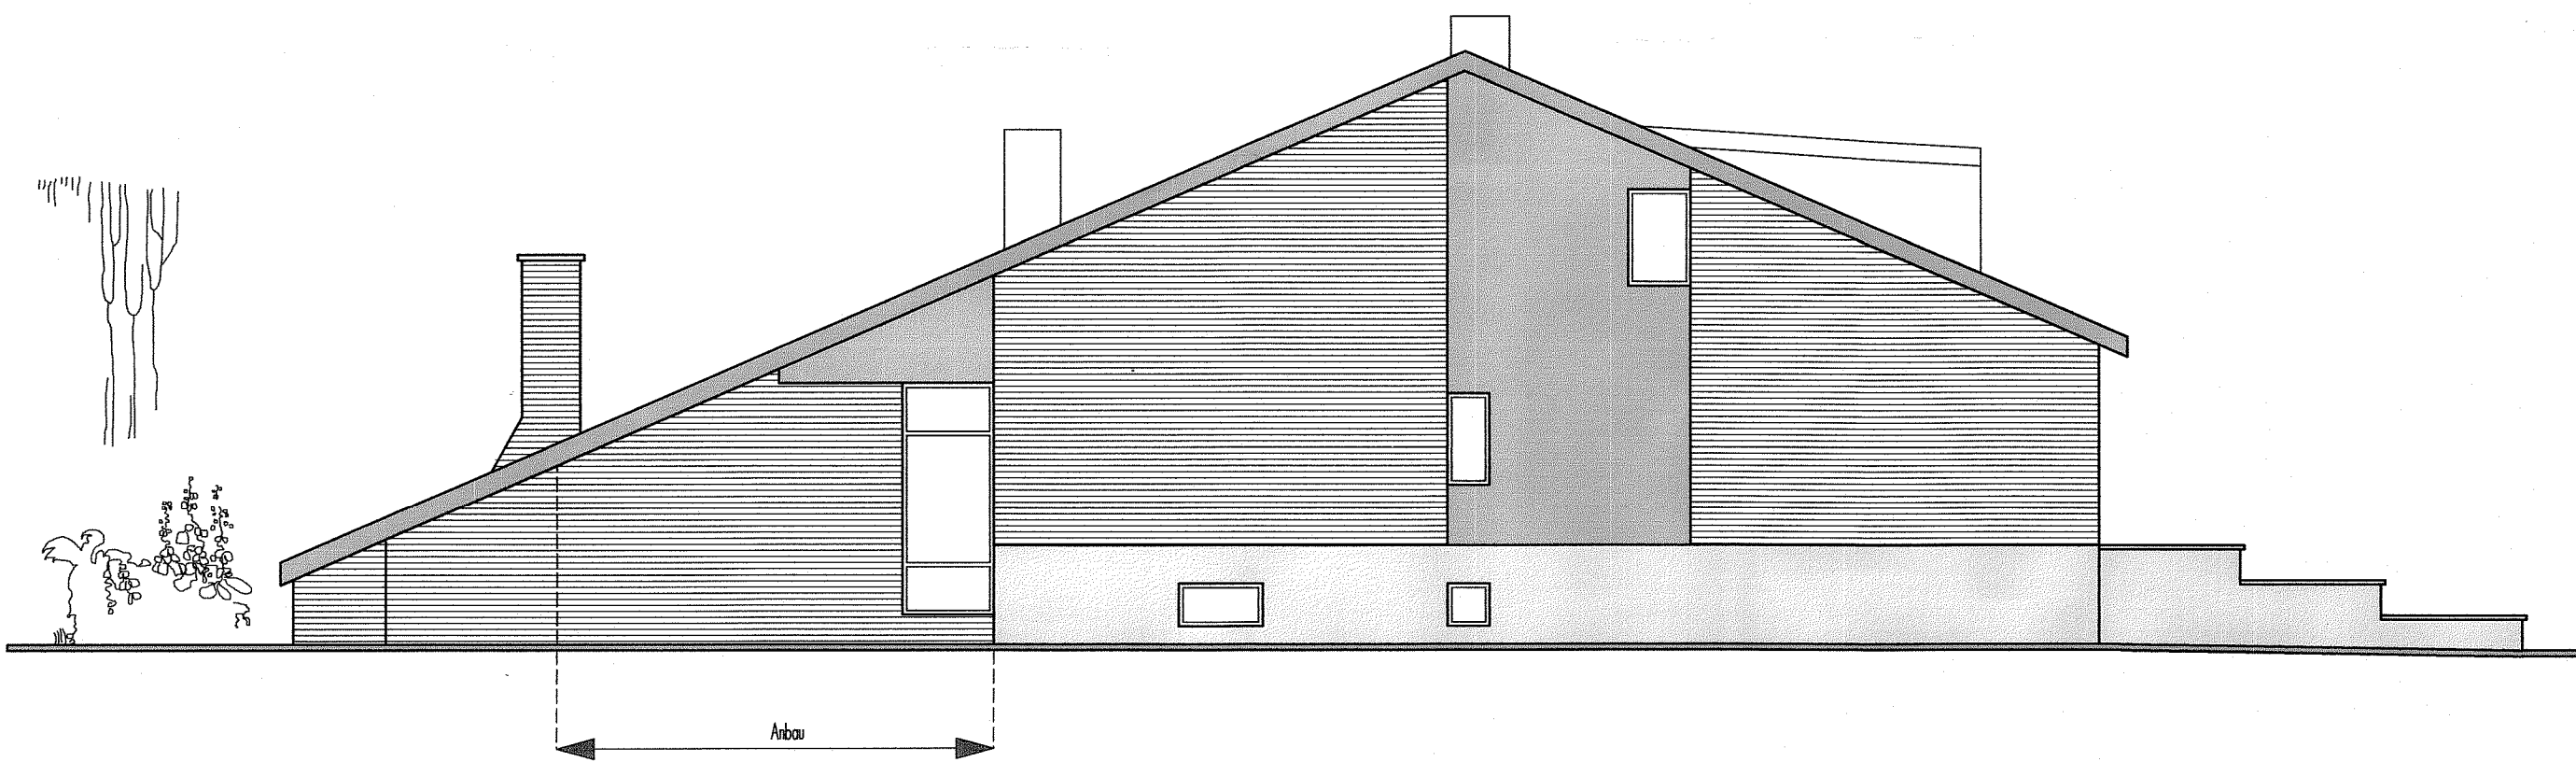

Giebelansicht-Anbau

Nachträglicher Bauantrag zur bestehenden  
Gebäudeerweiterung des Wohnhauses  
Kriegersweg 5, 41352 Korschenbroich

Gemarkung: Kleinenbroich  
Flur: 11  
Flurstück: 315

Schnitt und Ansichten

M. 1 : 100


Bauherr:

Jörg  
Kriegersweg 5  
41352 Korschenbroich

Planung:


H. TIEFES ARCHITEKT

Engbrück 32  
41352 Korschenbroich  
Tel. 021 61 / 64 10 70  
Fax. 021 61 / 64 24 34  
Mail: architekt@tiefes.de

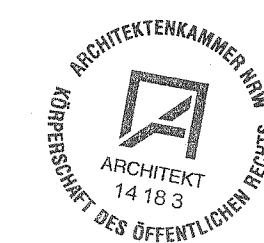

*Handwritten signature of H. Tiefes*

Korschenbroich, 27..5.2019  
gez.Ra.

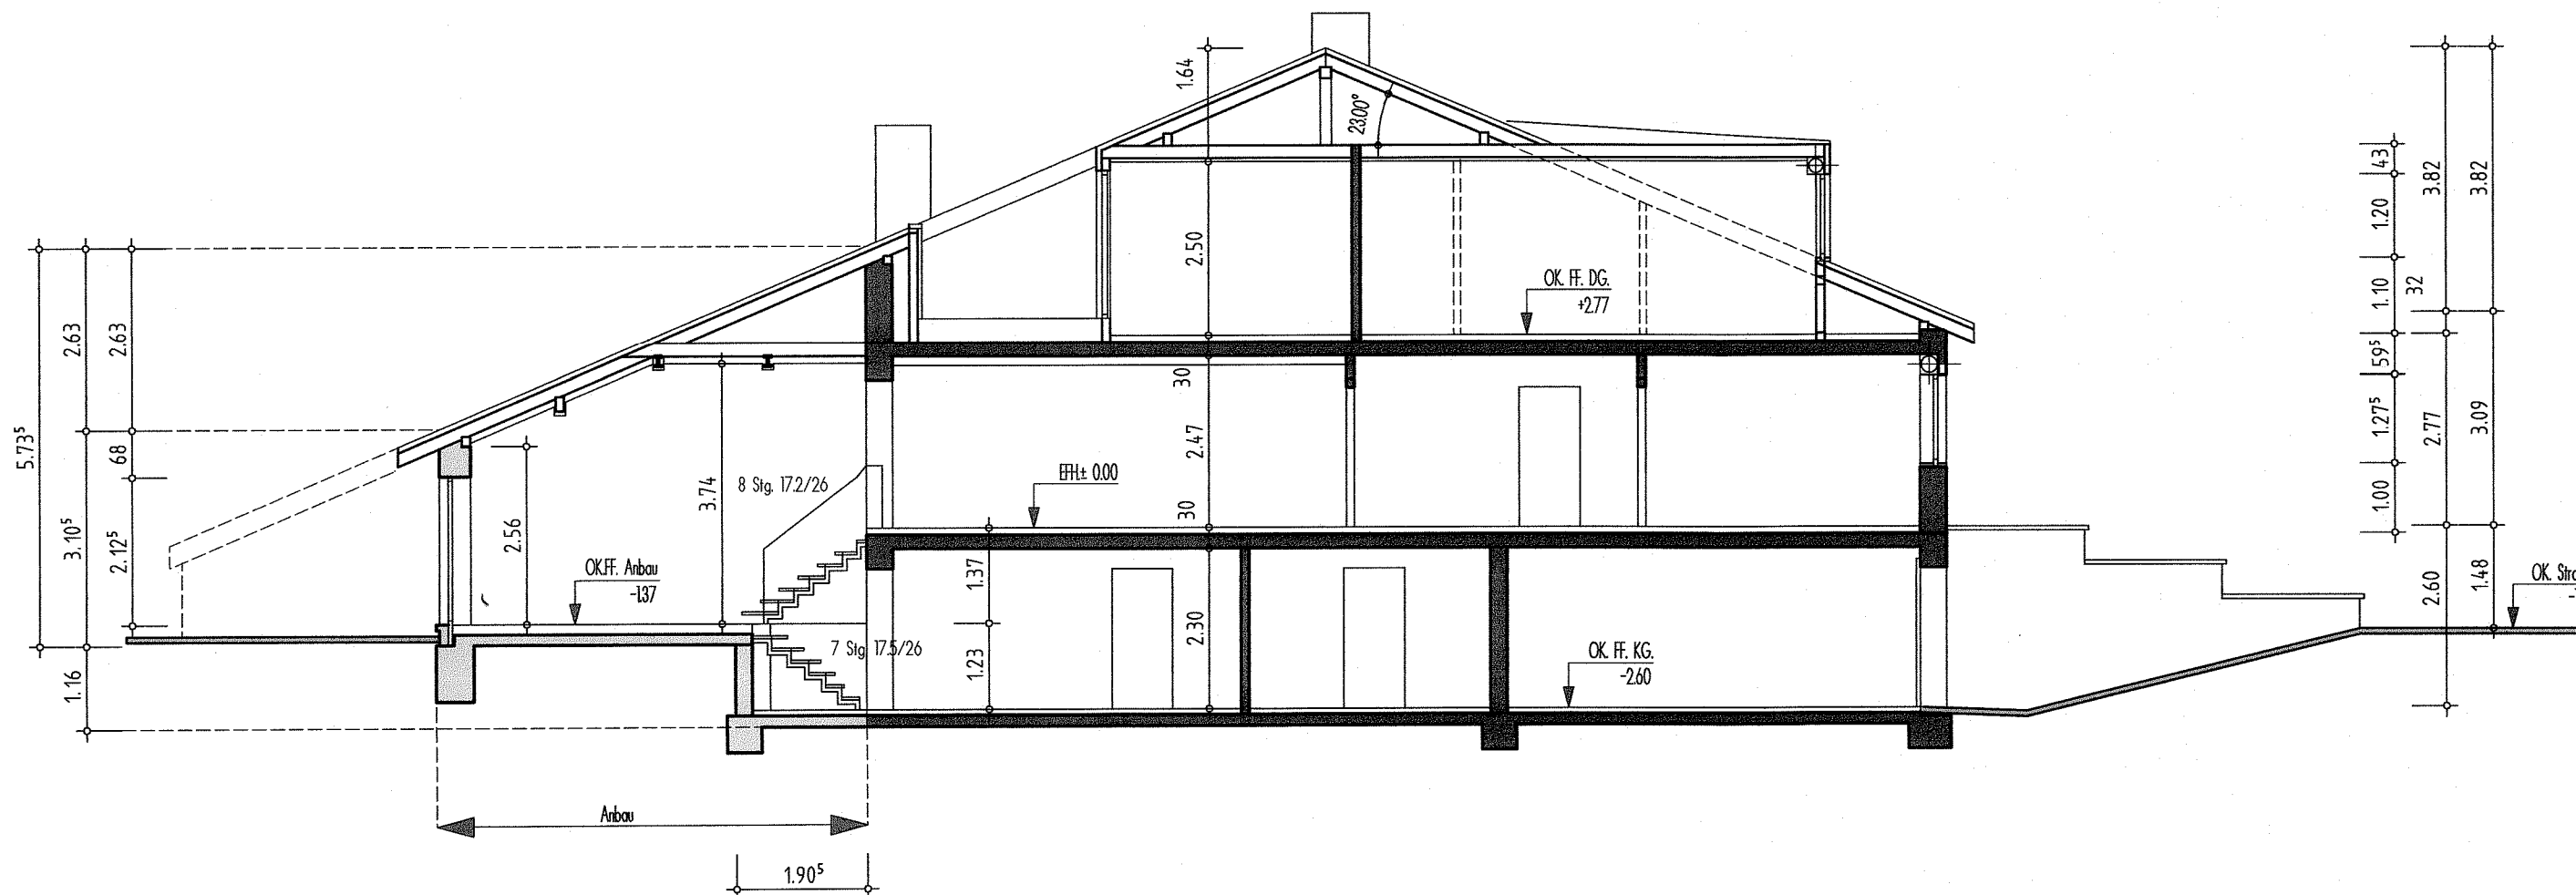

Schnitt A-A