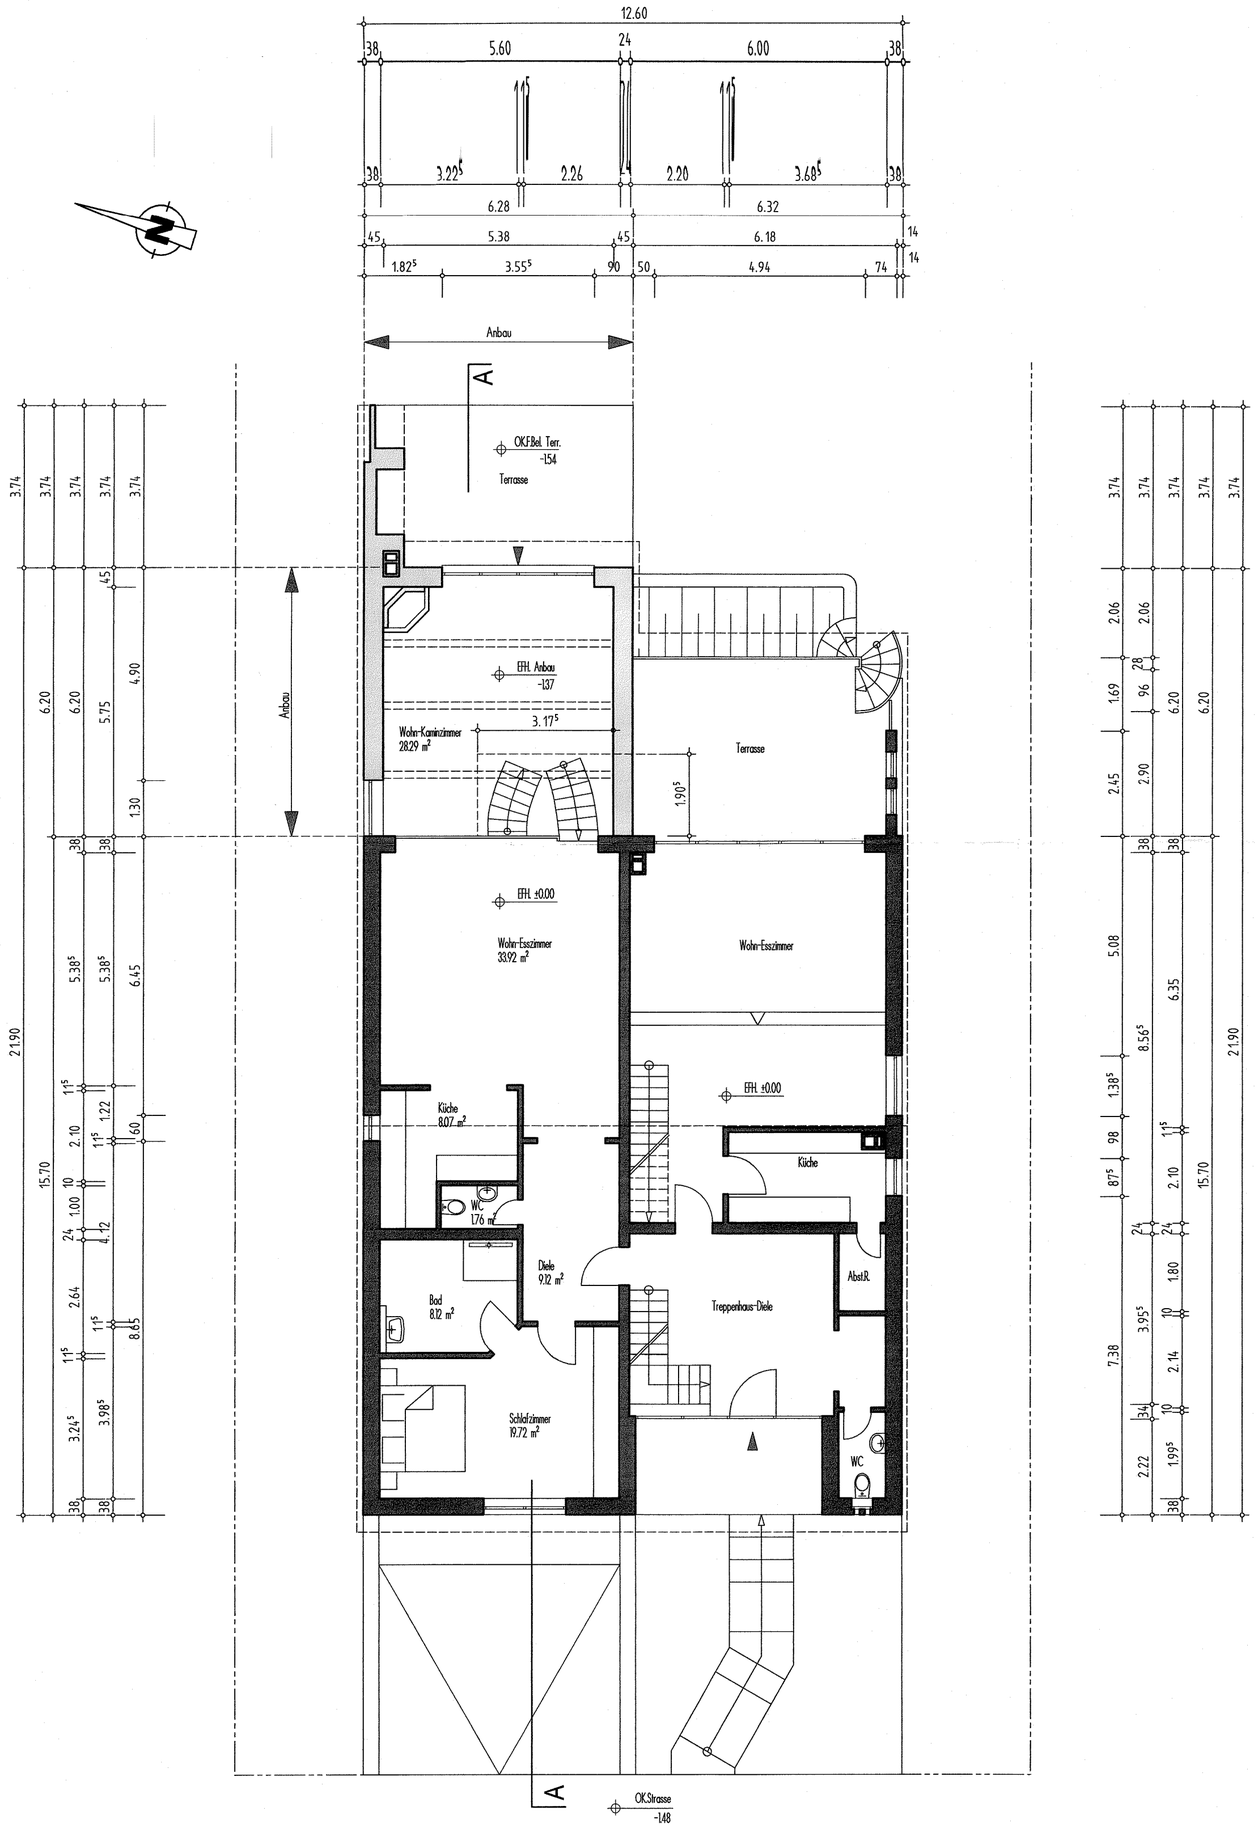

Bestand

Anbau neu

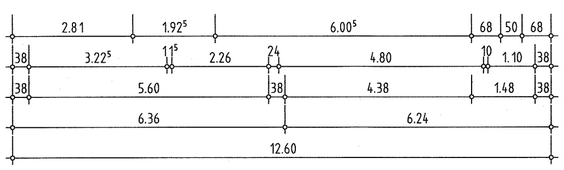

Nachträglicher Bauantrag zur bestehenden Gebäudeerweiterung des Wohnhauses Kriegersweg 5, 41352 Korschenbroich

Gemarkung: Kleinenbroich
Flur: 11
Flurstück: 315

Grundriss Erdgeschoss M. 1 : 100

Bauherr:

41352 Korschenbroich

Planung:

H. TIEFES ARCHITEKT

Engbrück 32
41352 Korschenbroich

ARCHITEKTENKAMMER NRW KÖRPERSCHAFT DES ÖFFENTLICHEN RECHTS
ARCHITEKT
14183

Korschenbroich, 27..5.2019
gez.Ra.